

# binnenkijken

Huisartsenpraktijk Bögels Sint Annaparochie

TEKST: BERBER BIJMA / FOTOGRAFIE: MIRJAM VAN DER LINDEN




## Grote praktijk met dorps karakter

Paul en Anneke maken regelmatig echo's



Huisartsen Anneke en Paul Bögels

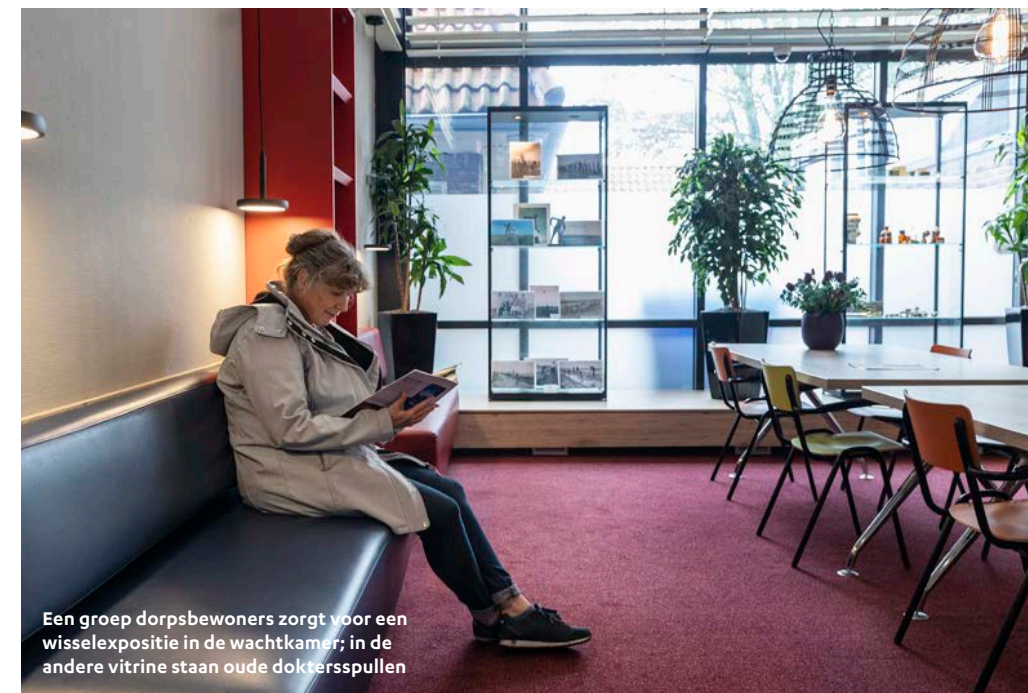

Een groep dorpsbewoners zorgt voor een wisselexpositie in de wachtkamer; in de andere vitrine staan oude doktersspullen



De apotheek zit in de oude raadzaal, waar de ouders van Anneke en meerdere medewerkers van de praktijk zijn getrouwd.



Op de gevel van de dokterspraktijk prijkt nog het wapen van de voormalige gemeente Het Bildt



Veel van de foto's in de praktijk zijn gemaakt aan de Waddenkust

**H**uisarts Anneke Bögels-Brouwer heeft een bijzondere band met het pand waarin sinds zeven jaar de huisartsenpraktijk van haar echtgenoot Paul en haar is gevestigd. Het gebouw in het Friese Sint Annaparochie is het voormalige gemeentehuis van de gemeente Het Bildt, waar haar pake (opa) destijds gemeentesecretaris was. Paul Bögels begon 34 jaar geleden als huisarts in het naburige Oude Bildtzijl en in Sint Annaparochie. Een paar jaar later werd Anneke Bögels daar ook huisarts. Ze lieten al snel een woonhuis-met-praktijk in Sint Annaparochie bouwen, maar houden tot op de dag van vandaag ook spreekuur in Oude Bildtzijl. 'Dat hebben we de patiënten daar beloofd toen we er begonnen.' Hun praktijk aan huis in Sint Annaparochie was niet ruim, maar het ging, zeker sinds ze van de woning praktijkruimte hadden gemaakt. Een buitenkansje kwam voorbij toen een fysiotherapeut hen erop wees dat het gemeentehuis vrij zou komen. De huisartsen en de fysiotherapeuten kochten elk een deel. Het echtpaar Bögels verhuurt ruimtes aan diverse


andere disciplines. Slechts een deel van het gebouw hoefde gestript te worden. 'De rest had een indeling die we prima konden gebruiken', vertelt Anneke. 'De koffiekamer zit bijvoorbeeld waar vroeger de burgerlijke stand zat, de apotheek in de voormalige raadzaal. We konden ook materialen behouden of hergebruiken, zoals een deel van de vloerbedekking en meubilair.' Als plattelandshuisartsen vinden ze het belangrijk hun patiënten zo breed mogelijk te kunnen helpen. Niet alleen met een apotheek, maar bijvoorbeeld ook met uitgebreide labmogelijkheden, echografie en een spleetlamp voor oogonderzoek. 'Die gebruik ik dagelijks', vertelt Paul. 'Jammer dat steeds minder huisartsen zo breed werken. Dat maakt het werk juist interessant, vooral omdat je op het platteland in verhouding veel echte pathologie ziet.' Met de ruime praktijk voor hun 7100 patiënten hebben ze een gespreid bed voor een opvolger klaar staan. Misschien wordt dat hun dochter, die in opleiding is tot huisarts en interesse heeft. Anneke: 'We willen haar op geen enkele manier dwingen.' ¶



Het echtpaar Bögels wilde ondanks de omvang van de praktijk het laagdrempelige, dorps karakter behouden



De pake (opa) van Anneke Bögels-Brouwer staat nog als gemeentesecretaris op de eerste steen in de hal

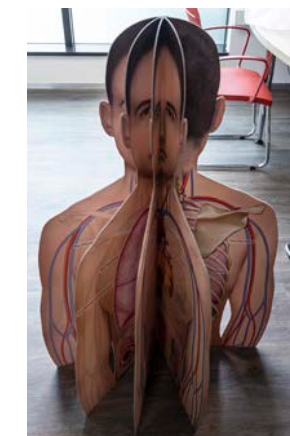

Bij huisartsenpraktijk Bögels werken 5 huisartsen, 1 basisarts, 2 physician assistants, 2 POH's, 1 POH-GGZ, 6 dokters-assistenten, 3 apothekersassistenten, 2 dokters- en apothekersassistenten en 2 ondersteuners

### Adviesplattegrond

Wil je zeker weten dat de indeling van jouw praktijk zorgt voor een prettige werkplek? LHV Bouwadvies maakt een adviesplattegrond voor jouw ruimte (schaal 1:50). Zo weet je hoe je de ruimte optimaal kunt indelen. Met korting voor LHV-leden.

Maak een afspraak via [lhv.nl/contact-lhv-bouwadvies](https://lhv.nl/contact-lhv-bouwadvies)