

binnenkijken

Huisartsenpraktijk Loppersum

TEKST: BERBER BIJMA / FOTOGRAFIE: MIRJAM VAN DER LINDEN

Op veel plekken in de praktijk hangen oude schoolplaten, onder meer van de gewassen die in de omgeving worden geteeld

Als je érgens van het gas af wilt, dan toch wel in Loppersum, hartje aardbevingsgebied in Noordoost-Groningen. Dat is gelukt in het nieuwe pand van Huisartsenpraktijk Loppersum, vertellen Liesbeth Hesselink, Janneke Booij en Marten Wierenga. Afgelopen voorjaar betrokken zij met hun apotheekhoudende praktijk de helft van het voormalige schoolgebouw van het dorp. Daarvoor werd hun nieuwe onderkomen eerst gasloos gemaakt en flink verduurzaamd.

Het drietal werkte voorheen in de praktijk waar de vader van Janneke Booij samen met Marten Wierenga praktijkhouder was. Toen hij met pensioen ging, werden Liesbeth Hesselink en Janneke Booij – tot dat moment waarnemend huisartsen – medepraktijkhouders. 'Mijn vader heeft net niet meer in het nieuwe gebouw gewerkt, maar nog wel meegedacht over de inrichting, met op schaal geknipte meubels. Misschien heeft dat wel therapeutisch gewerkt bij het loslaten', zegt Booij met een lach.

Een schoolgebouw uit 1922 energiezuinig maken, is geen sinecure. 'Het ging niet vanzelf, maar het is gelukt', stelt Wierenga nuchter vast. Er is als het ware een nieuwe schil aan de binnenkant van de buitenmuren neergezet. Daarnaast kreeg het gebouw een uitbouw. 'Verder hebben we overal nieuwe ramen en zijn het dak en de vloer geïsoleerd. Ons energielabel is nu A+++.

Onze elektriciteit komt deels van onze eigen zonnepanelen en daarnaast van een windmolen in de buurt, via een lokale energiecoöperatie.'

Van de indeling van de oude school is weinig overgebleven. Hesselink: 'Mensen herkennen de centrale hal nog wel. Maar de lange gang, met allemaal lokalen naast elkaar, bestaat niet meer.' Wierenga: 'Liesbeths spreekkamer zit nu waar vroeger de wc's zaten.'

Het schoolgebouw was zo'n beetje het eerste gebouw in Loppersum dat niet meer gebruikt mocht worden wegens aardbevingsgevaar. De inwoners zijn blij dat het gebouw nu weer een mooie bestemming heeft. Hesselink: 'Ze kunnen hun fiets nog op dezelfde plek neerzetten.' ¶

Van het gas af in aardbevingsgebied




De grote schoolramen zijn gebleven, maar wel vernieuwd




In de hal zijn de balies van zowel de huisartsenpraktijk als de apotheek

Huisartsen Janneke Booij, Marten Wierenga en Liesbeth Hesselink

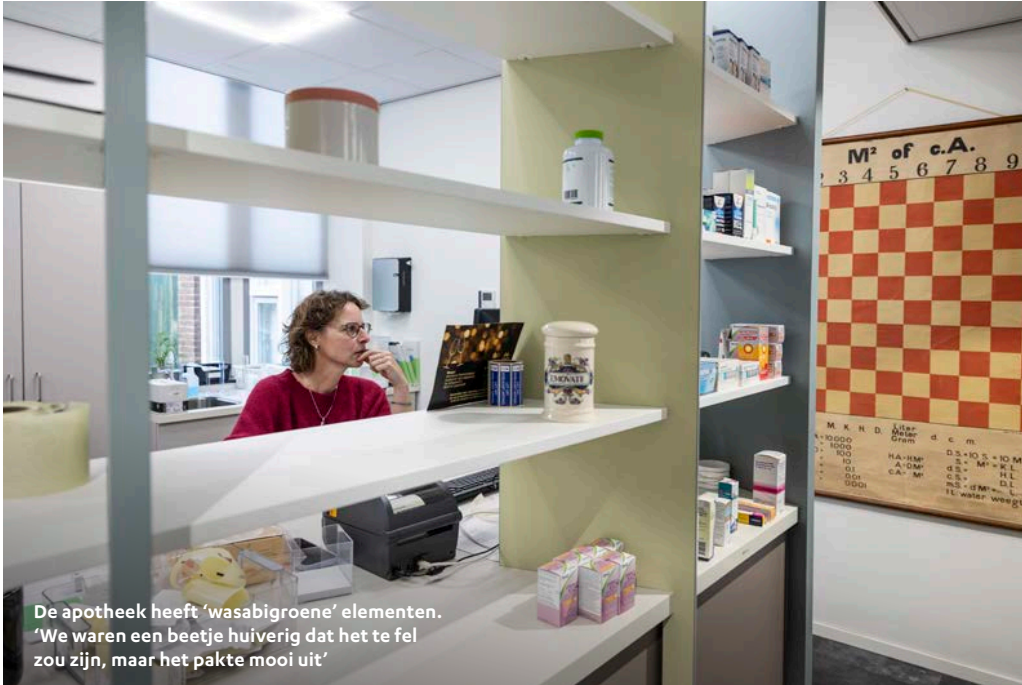


De apotheek heeft 'wasabigroene' elementen. 'We waren een beetje huiverig dat het te fel zou zijn, maar het pakte mooi uit'

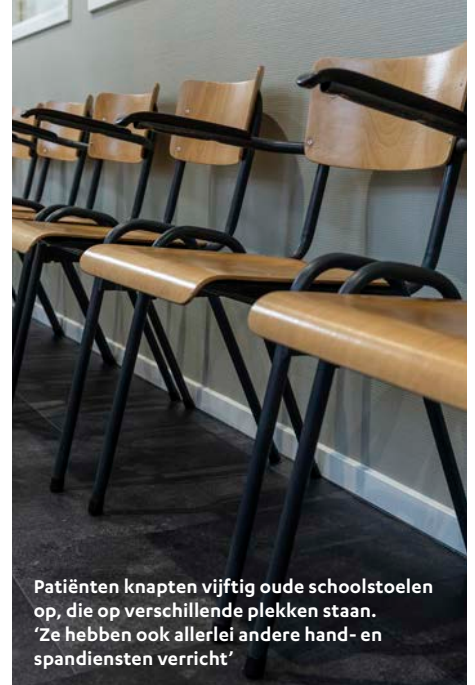

Patiënten knapten vijftig oude schoolstoelen op, die op verschillende plekken staan. 'Ze hebben ook allerlei andere hand- en spandiensten verricht'



In de hal herinneren de 'aap-noot-mies'-platen nog aan de oude school

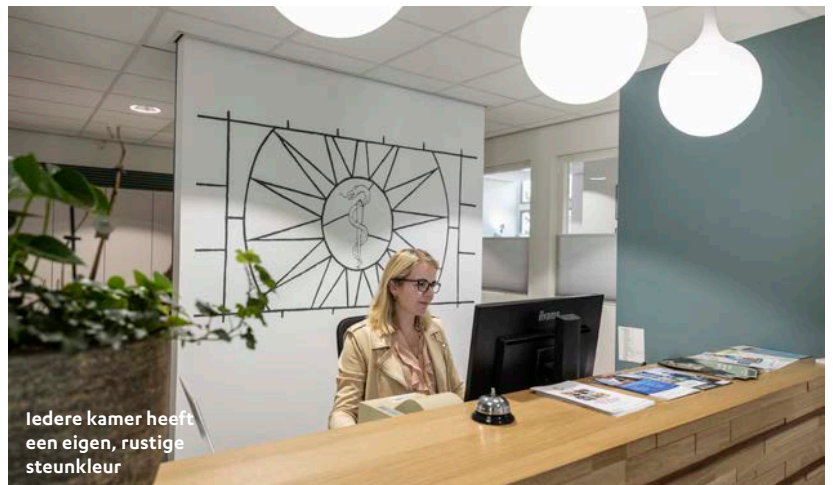

Iedere kamer heeft een eigen, rustige steunkleur



Bij huisartsenpraktijk Loppersum werken 6 huisartsen, 5 doktersassistenten, 9 apothekersassistenten, 3 POH's, 2 POH's-GGZ en 1 praktijkmanager.

Adviesplattegrond

Wil je zeker weten dat de indeling van jouw praktijk zorgt voor een prettige werkplek? LHV Bouwadvies maakt een adviesplattegrond voor jouw ruimte (schaal 1:50). Zo weet je hoe je de ruimte optimaal kunt indelen.

Met korting voor LHV-leden.

Maak een afspraak via lhv.nl/contact-lhv-bouwadvies